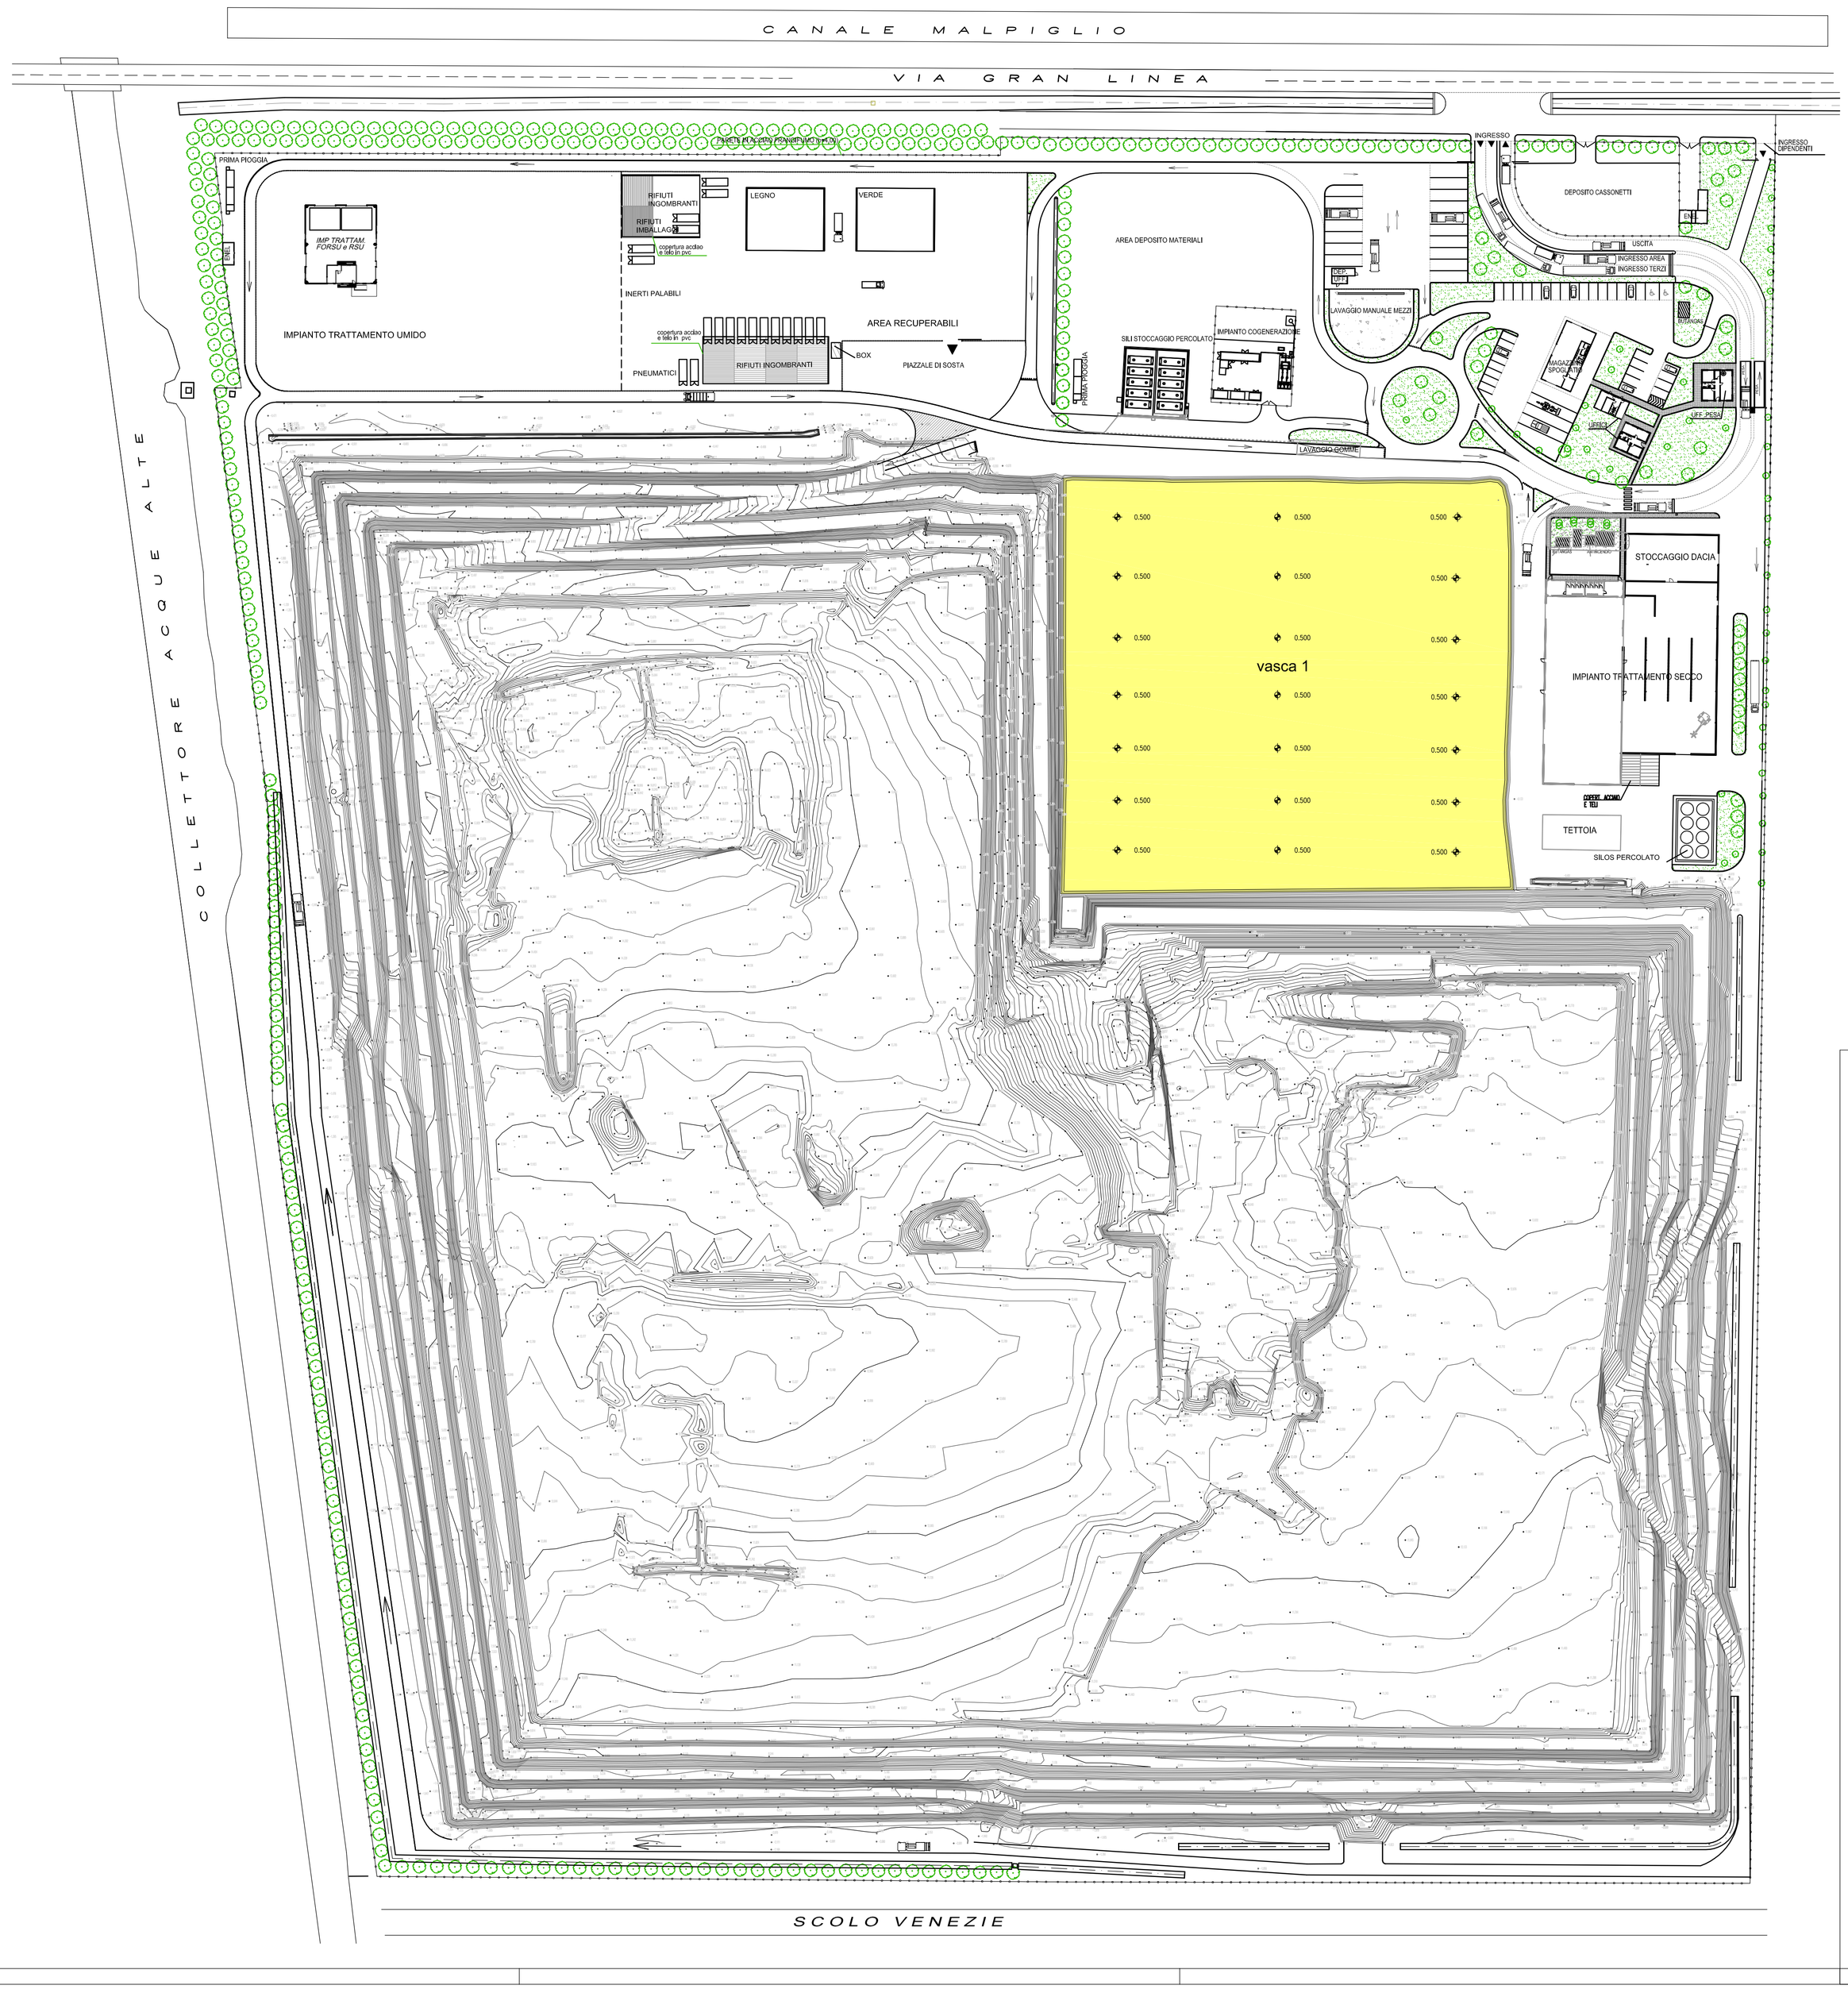

LEGENDA

- SENSO DI MARCIA MEZZI
- FOSSI DI SCOLO
- RECINZIONE
- ALBERATURE
- AREA VERDE
- MARCIAPIEDE
- PIAZZOLA CLS
- AREA OGGETTO INTERVENTO

NORD

NOTA: Tutte le misure e quote indicate negli elaborati grafici di progetto dovranno essere verificate in cantiere a cura e onere dell'impresa esecutrice in contraddittorio con la D.L.

Committente:

AREA S.p.A.
impianti
via Volta 26a - Copparo (Fe)

Oggetto:

MODIFICA SOSTANZIALE A.I.A. "CRISPA"
PROGETTO NUOVO ASSETTO IMPIANTISTICO "POLO CRISPA"
SITO IN VIA GRAN LINEA, 12 JOLANDA DI SAVOIA (FE)

INFRASTRUTTURE E DISCARICA

VASCA 1 - EX PRIMO LOTTO

PROGETTO ESECUTIVO

Tavola: 2	*Elaborato:* *PLANIMETRIA STATO DI FATTO*	*Scala:* 1:1000 *Data:* ..... *Codice comm.:* 07024 *Disegnatore:* MME — *Controllato da:* PS
Revisione:	*Progettisti:* ing. Raffaele Alessandri	*Collaboratori:* geom. Sandro Pelati dott. Massimiliano Montanari geom. M. Elena Mazzanti

Aggiornamenti:

REV:	*Data:*	*Oggetto:*
	gen 2017	Progetto esecutivo di gara vasca 1 ex primo lotto

file: TAV2.DWG