



SEZIONE 1-1




SEZIONE 2-2

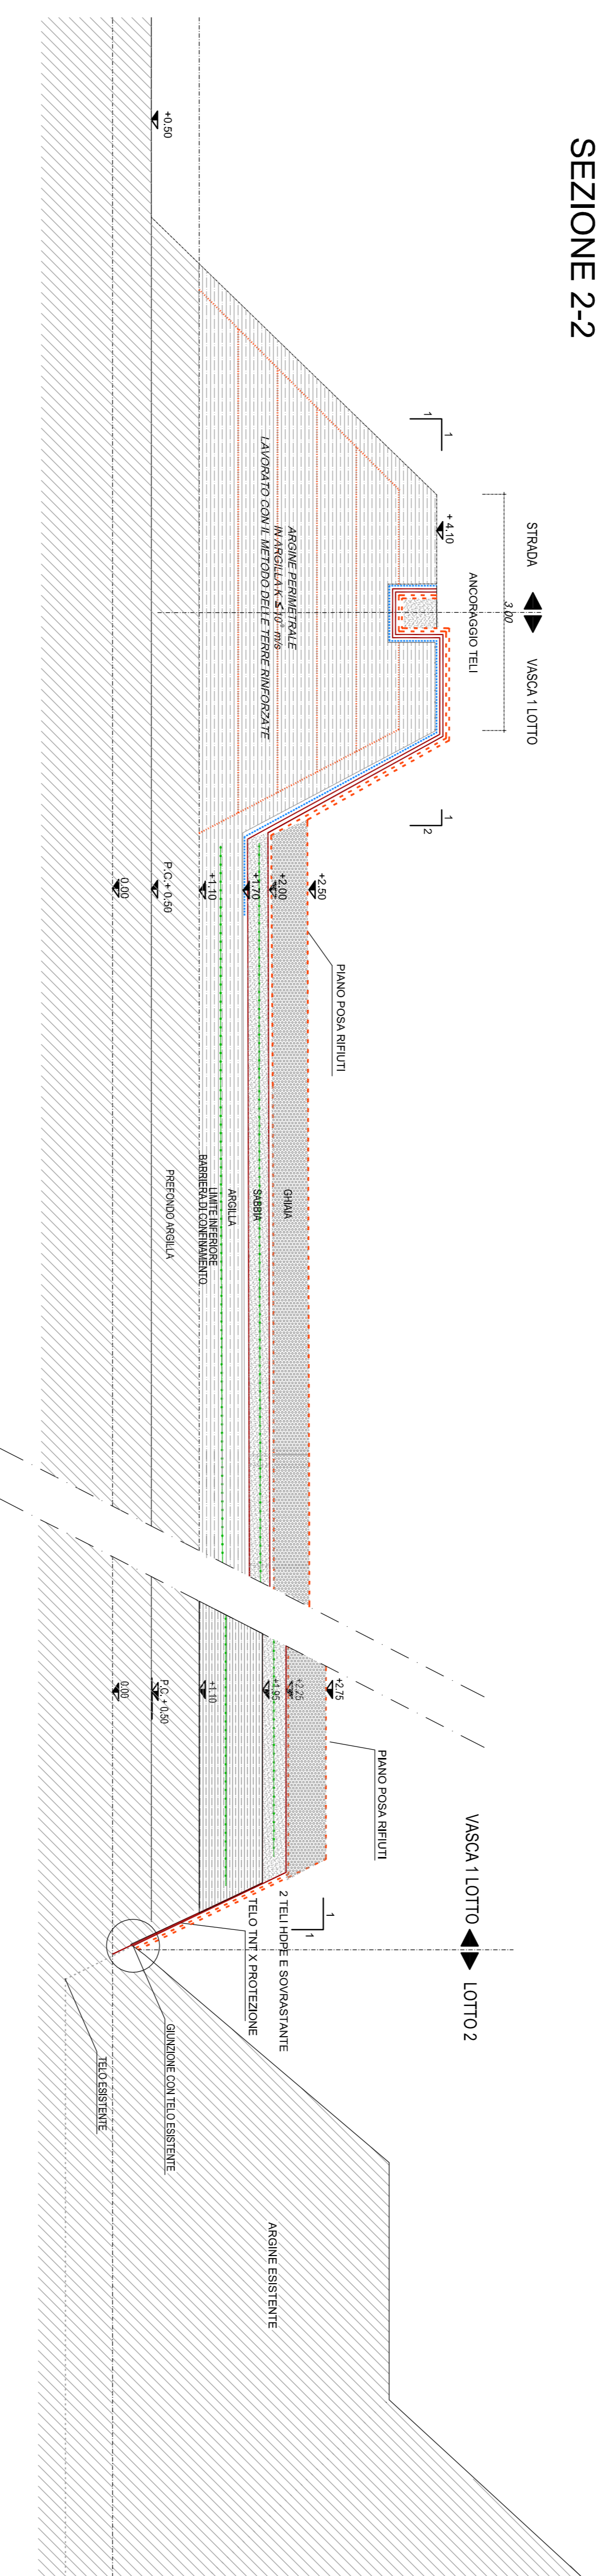

SEZIONE 3-3

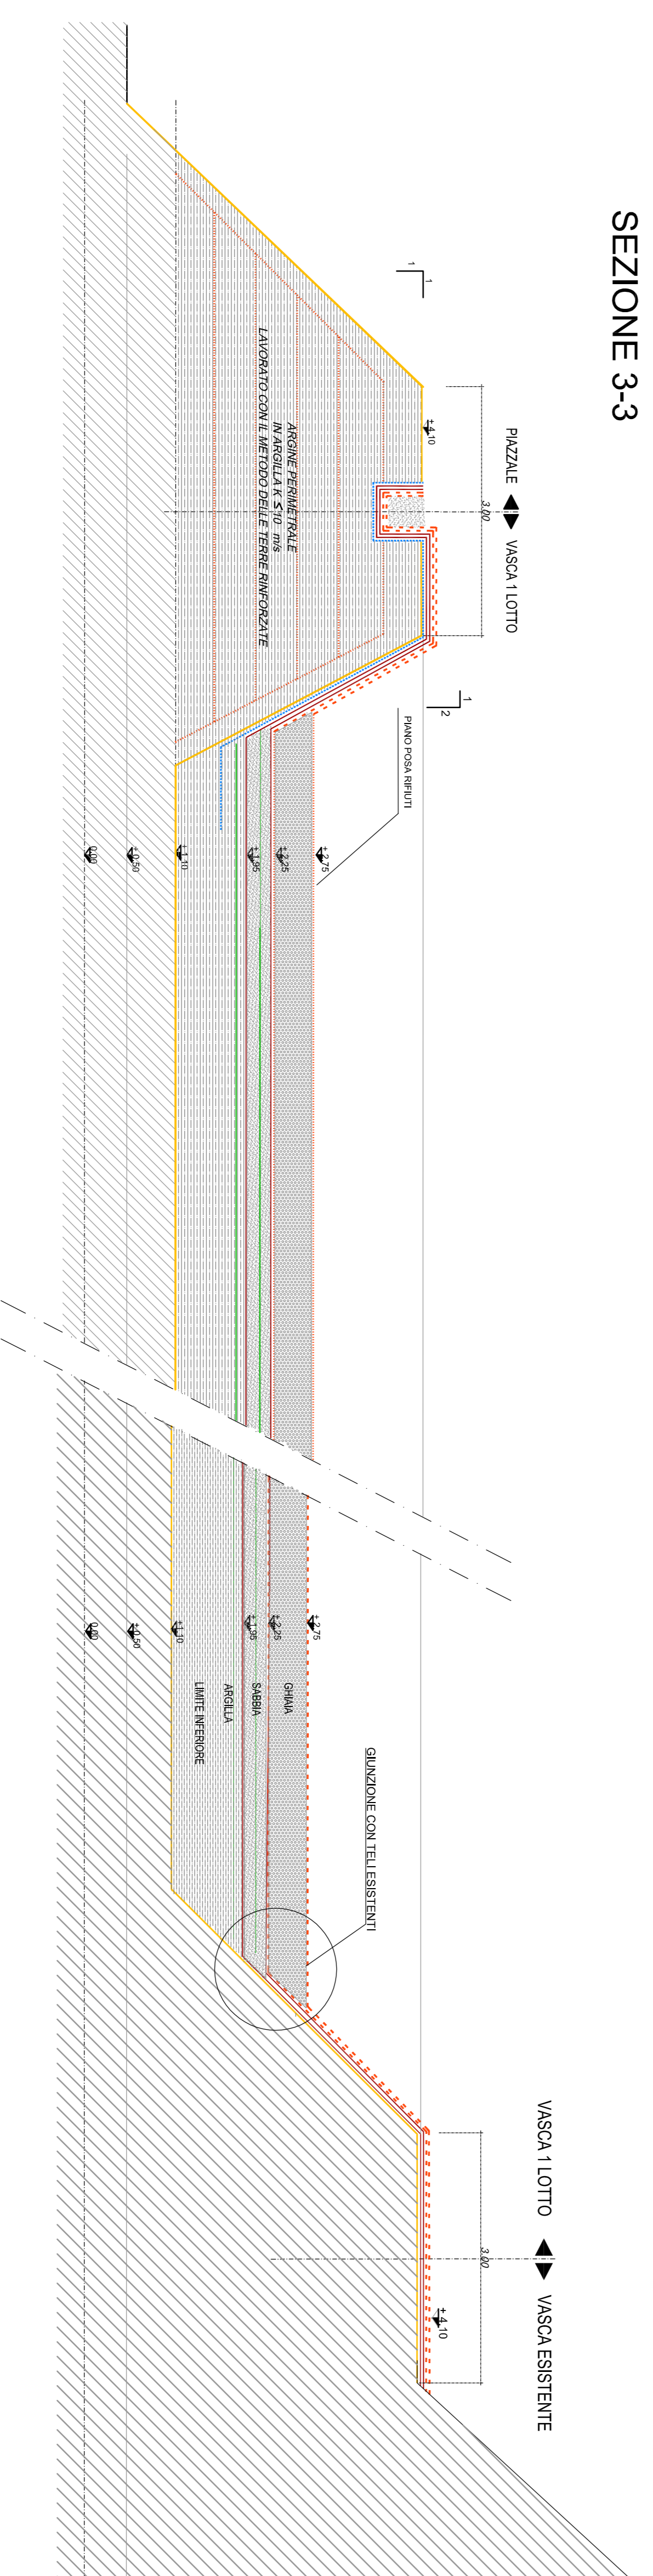

PLANIMETRIA

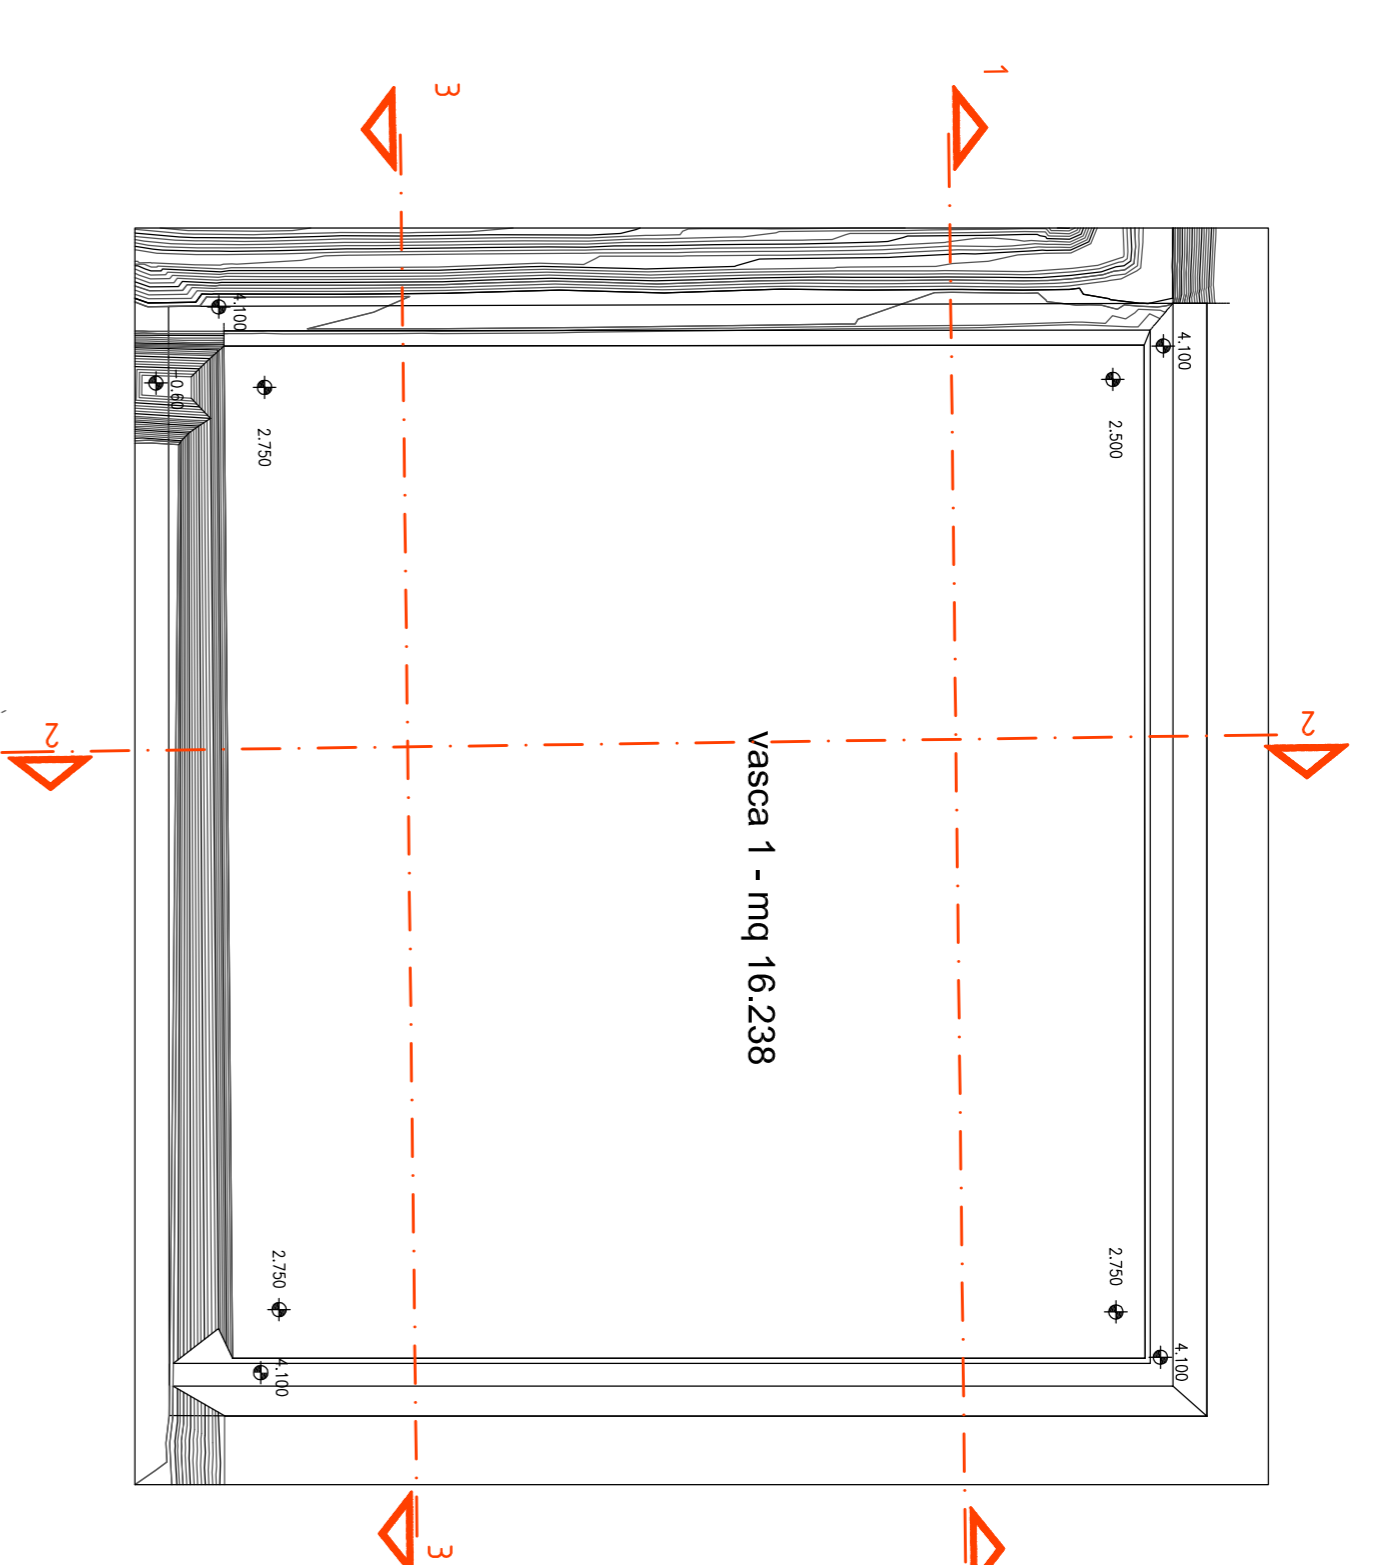

NOTA: Tutte le misure e quote indicate negli elaborati grafici di progetto dovranno essere verificate in cantiere a cura e onere dell'impresa esecutrice in contraddittorio con la D.L.

AREA
impianti
via Volta 26a - Copparo (Fe)

MODIFICA SOSTANZIALE A.I.A. "CRISPA"
PROGETTO NUOVO ASSETTO IMPIANTISTICO "POLO CRISPA"
SITO IN VIA GRAN LINEA, 12 JOLANDA DI SAVOIA (FE)

INFRASTRUTTURE E DISCARICA
VASCIA 1 - EX PRIMO LOTTO

PROGETTO ESECUTIVO

Titolo	SEZIONI		Scala	1:1000
Numero	5		Data
Revisione	Progettista:	Ing. Raffaele Alessandrì	Disegnatore:	Contratto del MIME PS
	Collaboratore:	geom. Sandro Padellì geom. Massimiliano Montanari geom. M. Elena Mazzanti		
Approvazioni:	REV.	Data: GEN 2017	Oggetto: Progetto esecutivo di gara vasca 1 ex primo lotto	