

Committente:



via Volta 26a - Copparo (Fe)

Oggetto:

MODIFICA SOSTANZIALE A.I.A. "CRISPA"  
PROGETTO NUOVO ASSETTO IMPIANTISTICO "POLO CRISPA"  
SITO IN VIA GRAN LINEA, 12 JOLANDA DI SAVOIA (FE)



INFRASTRUTTURE E DISCARICA

VASCA 1 - EX PRIMO LOTTO

**PROGETTO ESECUTIVO**

<b>C</b>	<b>Elaborato:</b> <i>CRONOPROGRAMMA</i>	<b>Scala:</b>
		<b>Data:</b> .....
		<b>Codice comm.:</b> 07024
		<b>Disegnatore:</b> MME
<b>Revisione:</b>	<b>Progettisti:</b> ing. Raffaele Alessandri	<b>Collaboratori:</b> geom. Sandro Pelati dott. Massimiliano Montanari geom. M. Elena Mazzanti
<b>Aggiornamenti:</b>		
<b>REV:</b>	<b>Data:</b> gen 2017	<b>Oggetto:</b> Progetto esecutivo di gara vasca 1 ex primo lotto

CRONOPROGRAMMA REALIZZAZIONE VASCA EX PRIMO LOTTO

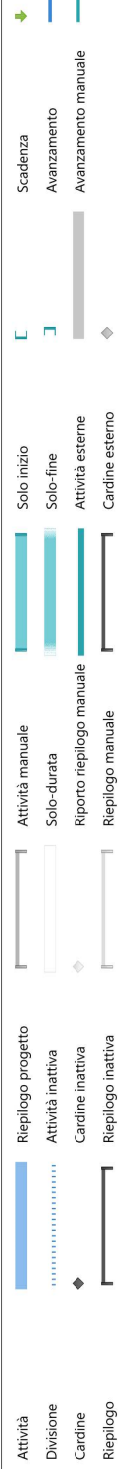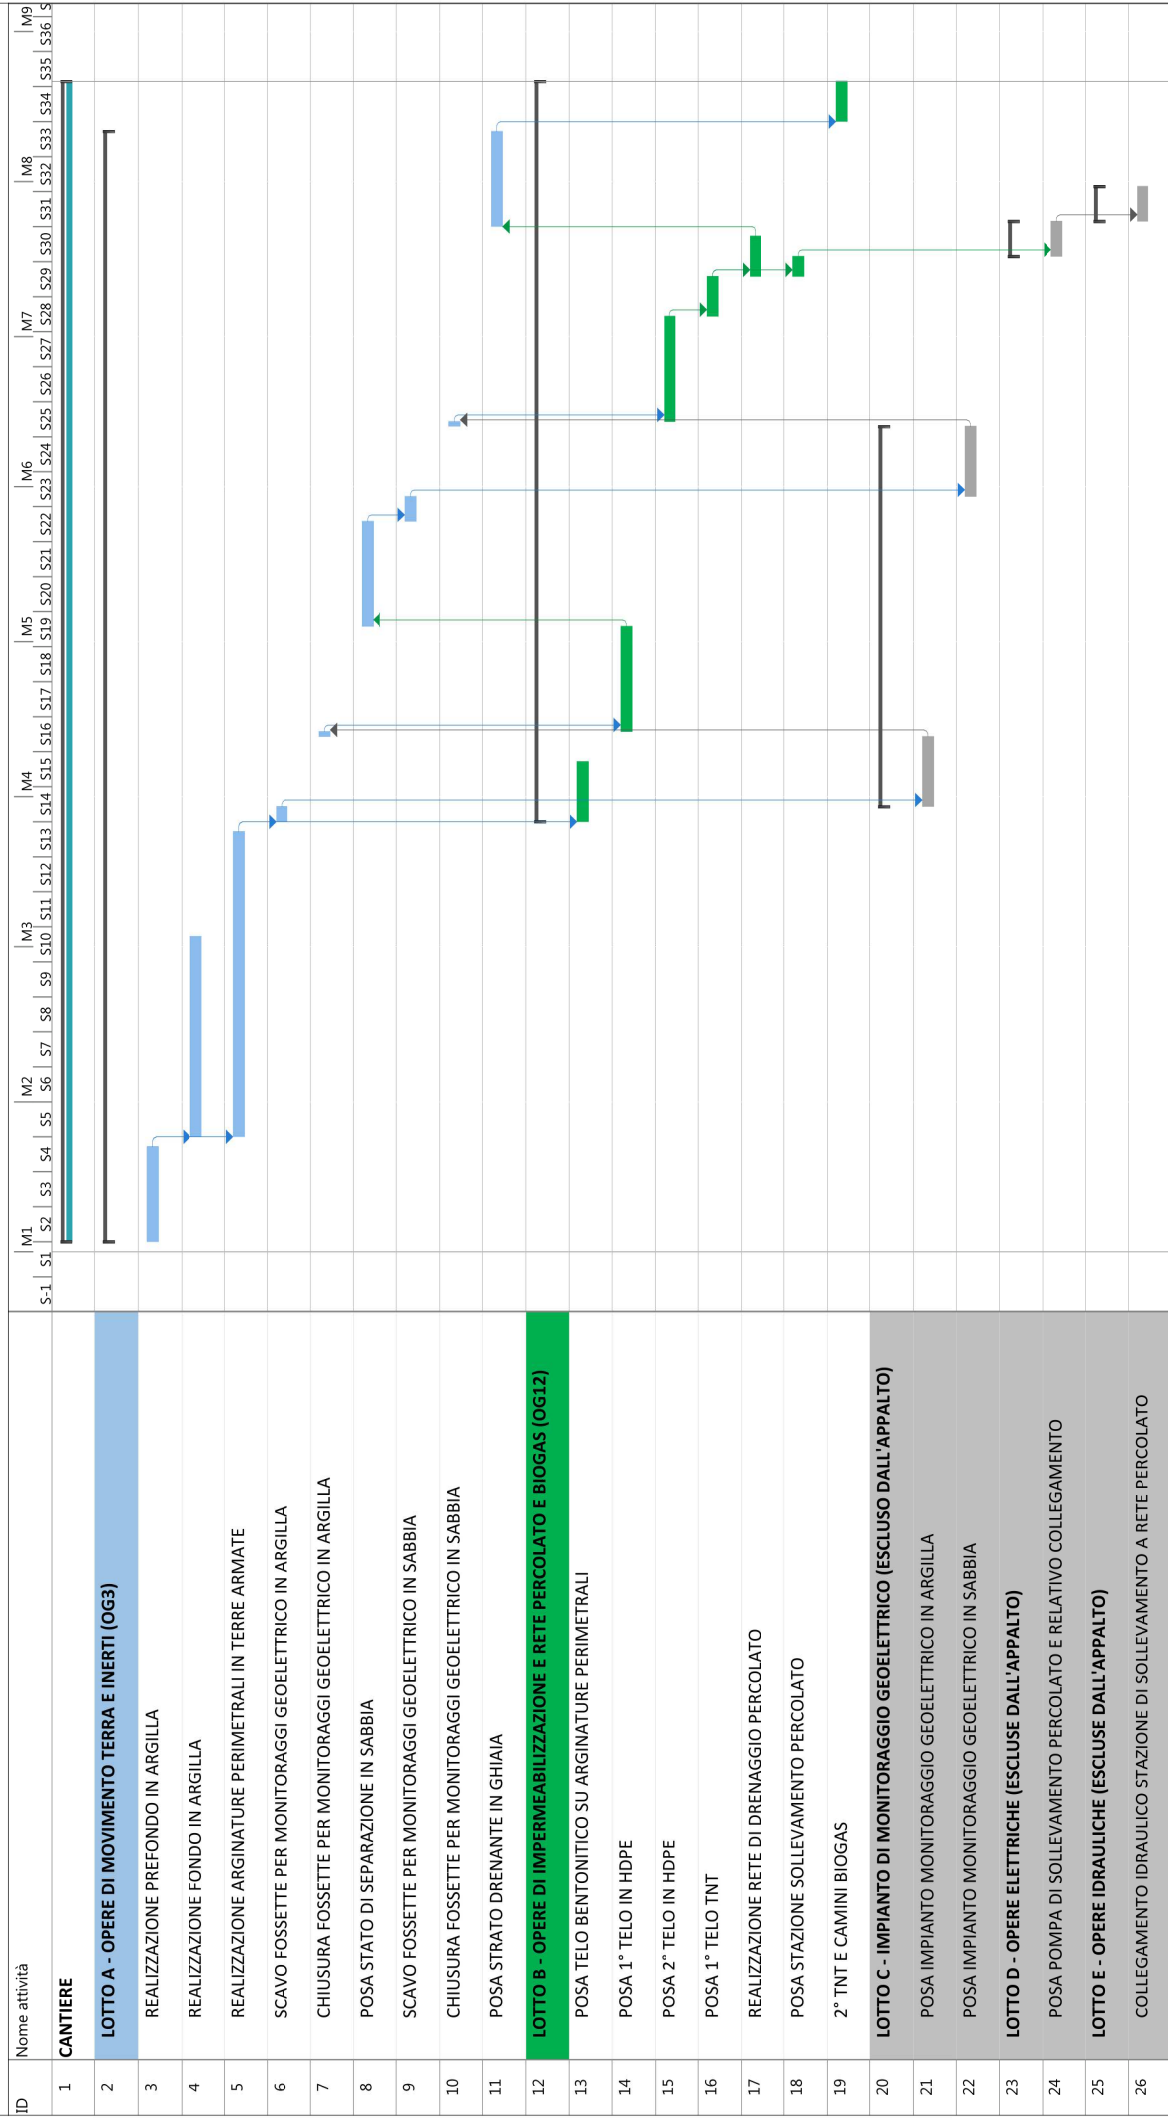

Progetto: CRONO VASCA PRIM  
 Data: gio 02/03/17